


Scale: 1"=100'

SAN JUAN RANCH ESTATES

Section
Corner
27
26 22
23

Common Area

Common Area

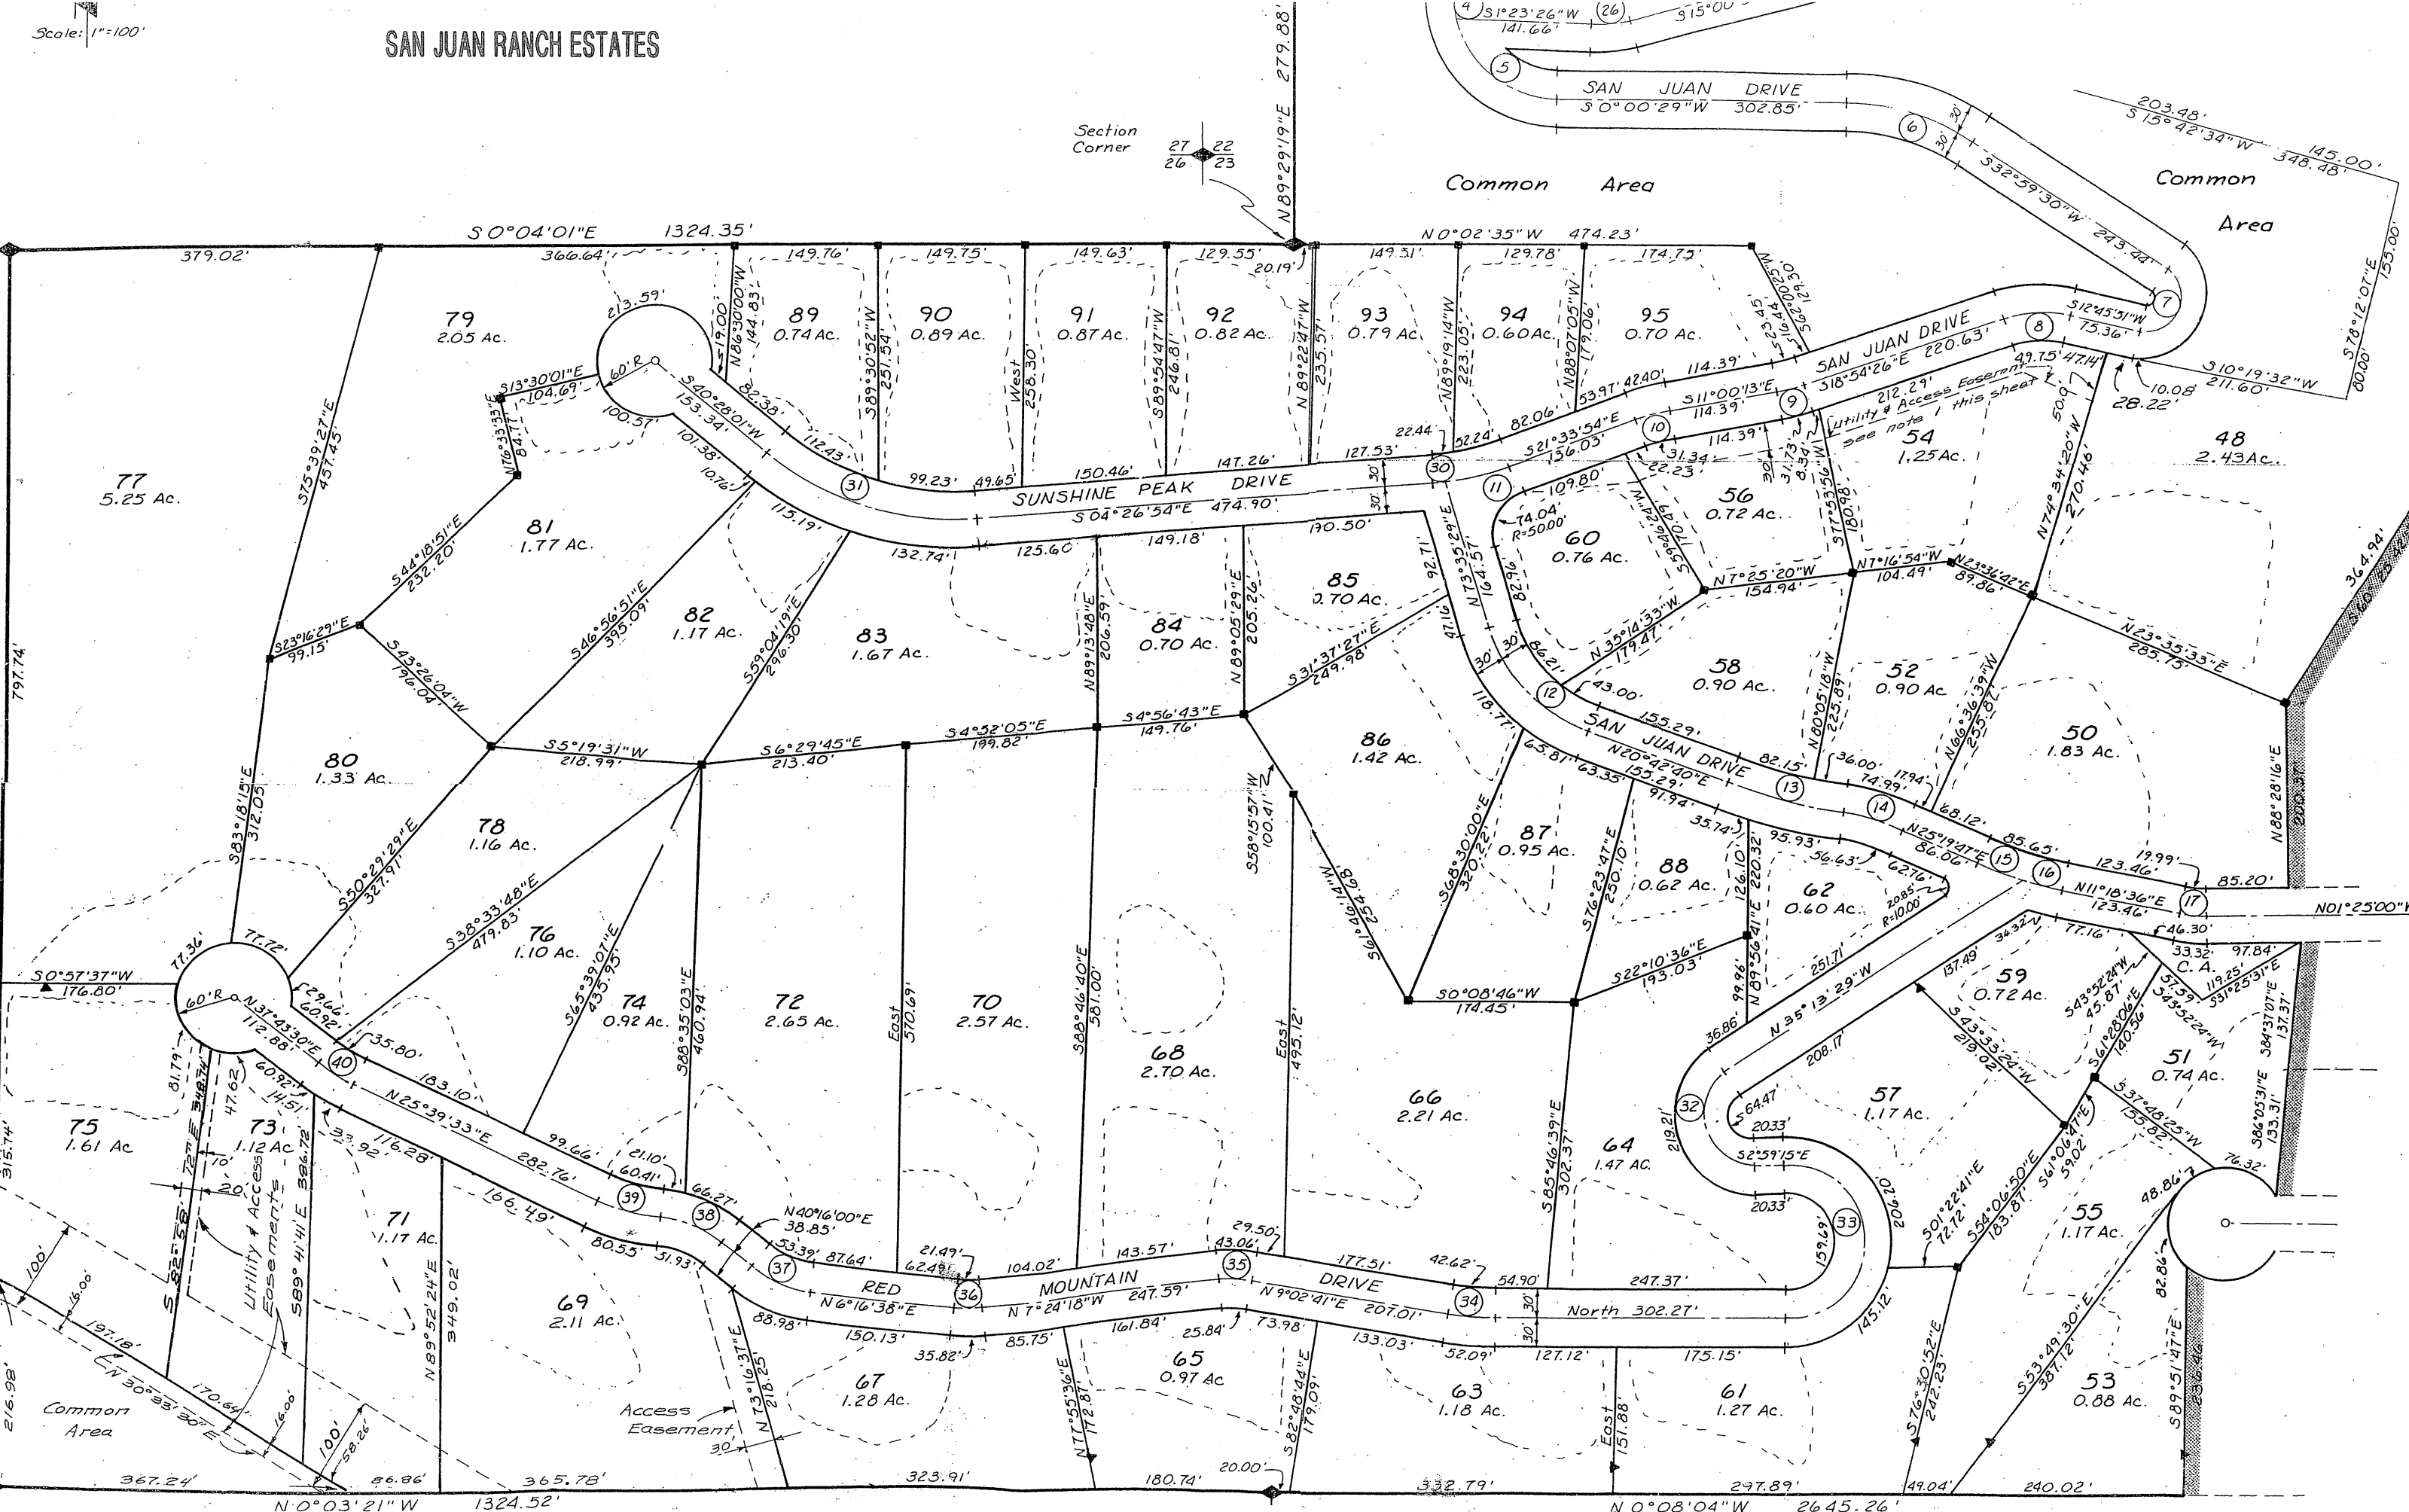

77
5.25 Ac.

79
2.05 Ac.

81
1.77 Ac.

82
1.17 Ac.

83
1.67 Ac.

84
0.70 Ac.

85
2.70 Ac.

86
1.42 Ac.

87
0.95 Ac.

88
0.62 Ac.

74
0.92 Ac.

72
2.65 Ac.

70
2.57 Ac.

68
2.70 Ac.

66
2.21 Ac.

64
1.47 Ac.

57
1.17 Ac.

59
0.72 Ac.

51
0.74 Ac.

69
2.11 Ac.

67
1.28 Ac.

65
0.97 Ac.

63
1.18 Ac.

61
1.27 Ac.

55
1.17 Ac.

53
0.88 Ac.

54
1.25 Ac.

48
2.43 Ac.

50
1.83 Ac.

52
0.90 Ac.

56
0.72 Ac.

60
0.76 Ac.

89
0.74 Ac.

90
0.89 Ac.

91
0.87 Ac.

92
0.82 Ac.

93
0.79 Ac.

94
0.60 Ac.

95
0.70 Ac.