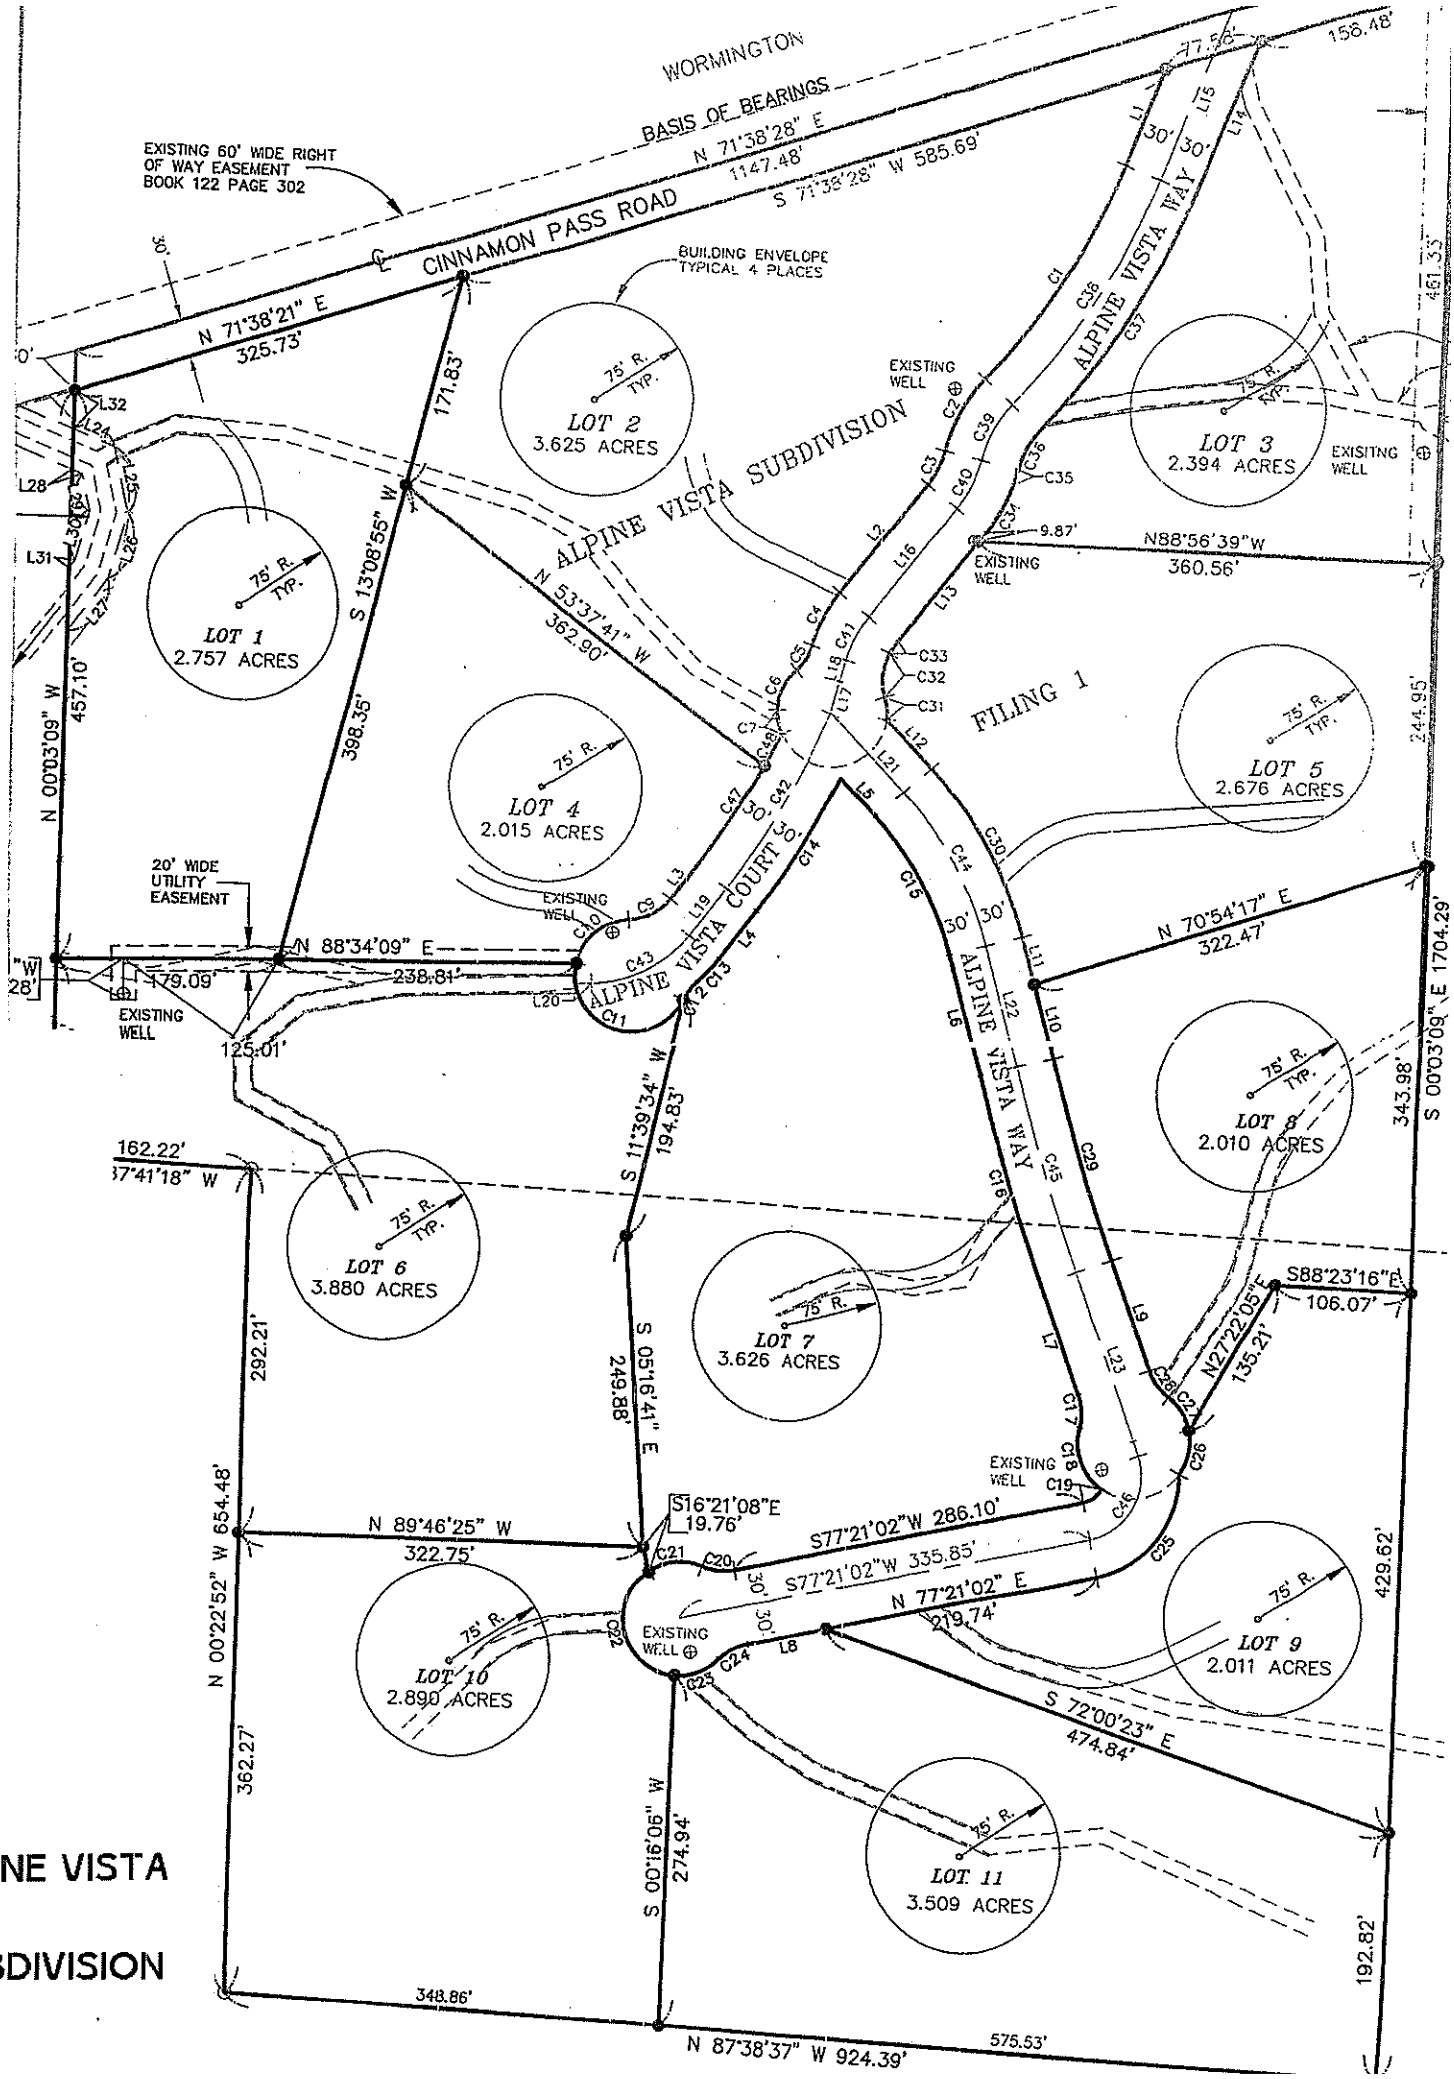
WORMINGTON
BASIS OF BEARINGS
N 71°38'28" E
1147.48'
S 71°38'28" W 585.69'
EXISTING 60' WIDE RIGHT OF WAY EASEMENT BOOK 122 PAGE 302
CINNAMON PASS ROAD
BUILDING ENVELOPE TYPICAL 4 PLACES
N 71°38'21" E
325.73'
171.83'
S 13°08'55" W
398.35'
N 53°37'41" W
362.90'
N 00°03'09" W
457.10'
ALPINE VISTA SUBDIVISION
ALPINE VISTA WAY
ALPINE VISTA COURT
FILING 1
LOT 1
2.757 ACRES
LOT 2
3.625 ACRES
LOT 3
2.394 ACRES
LOT 4
2.015 ACRES
LOT 5
2.676 ACRES
LOT 6
3.880 ACRES
LOT 7
3.626 ACRES
LOT 8
2.010 ACRES
LOT 9
2.011 ACRES
LOT 10
2.890 ACRES
LOT 11
3.509 ACRES
75' R. TYP.
EXISTING WELL
20' WIDE UTILITY EASEMENT
N 88°34'09" E
179.09'
238.81'
125.01'
S 11°39'34" W
194.83'
S 05°16'41" E
249.88'
N 89°46'25" W
322.75'
S16°21'08"E
19.76'
S77°21'02"W 286.10'
S77°21'02"W 335.85'
N 77°21'02" E
219.74'
S 72°00'23" E
474.84'
N 70°54'17" E
322.47'
S 00°03'09" E 1704.29'
S88°23'16"E
106.07'
N27°22'05"E
135.21'
N88°56'39"W
360.56'
9.87'
162.22'
N 00°22'52" W 654.48'
292.21'
362.27'
S 00°16'06" W
274.94'
348.86'
N 87°38'37" W 924.39'
575.53'
192.82'
429.62'
343.98'
244.95'
461.33'
158.48'
77.56'
ALPINE VISTA
SUBDIVISION